



PANELERÍA COCHERA IZQUIERDA

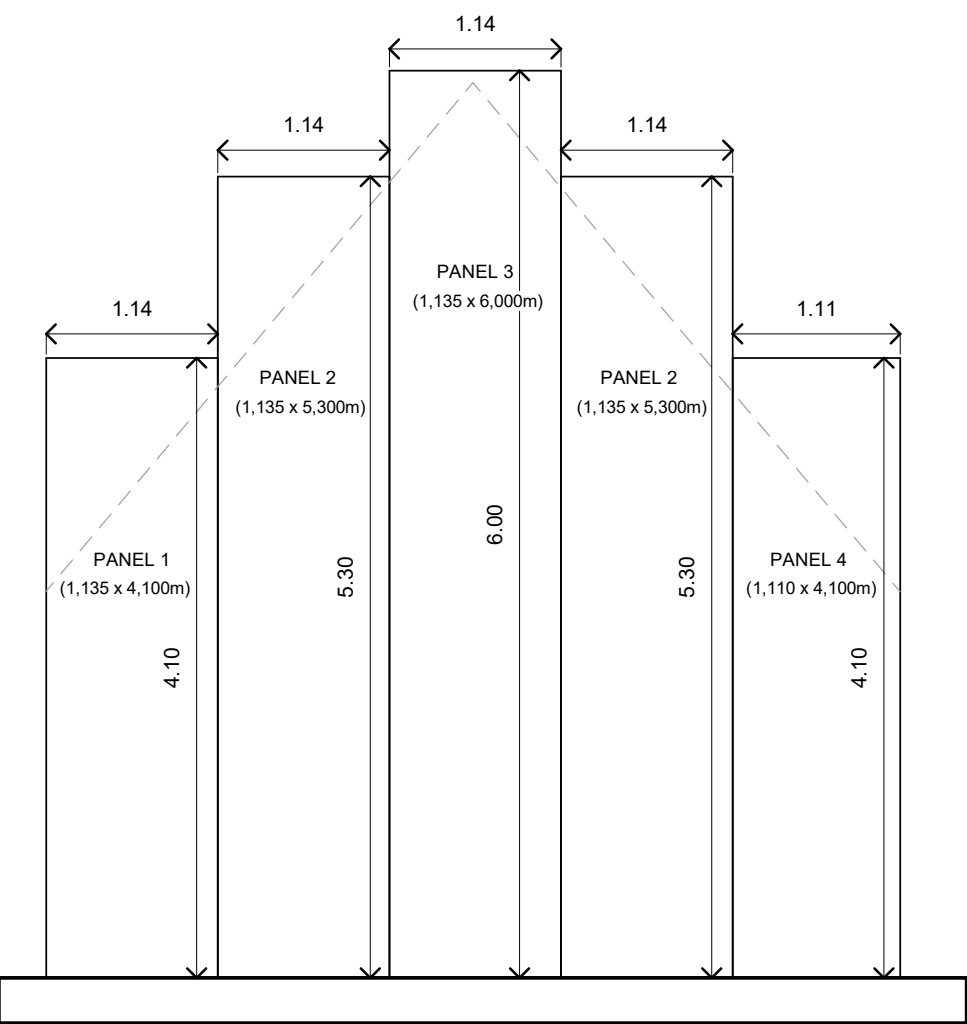


**OLAIA**  
CONSTRUCCIONES




SECCIÓN A-A

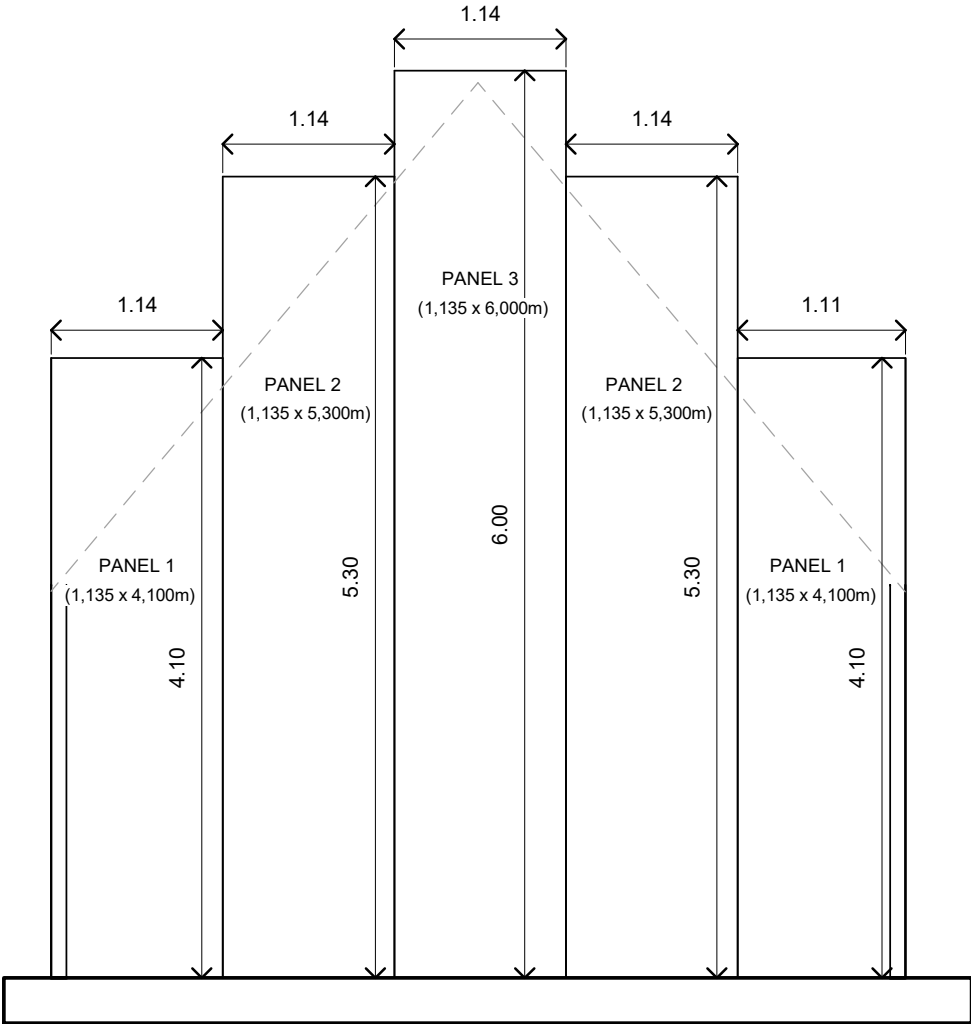


SECCIÓN B-B

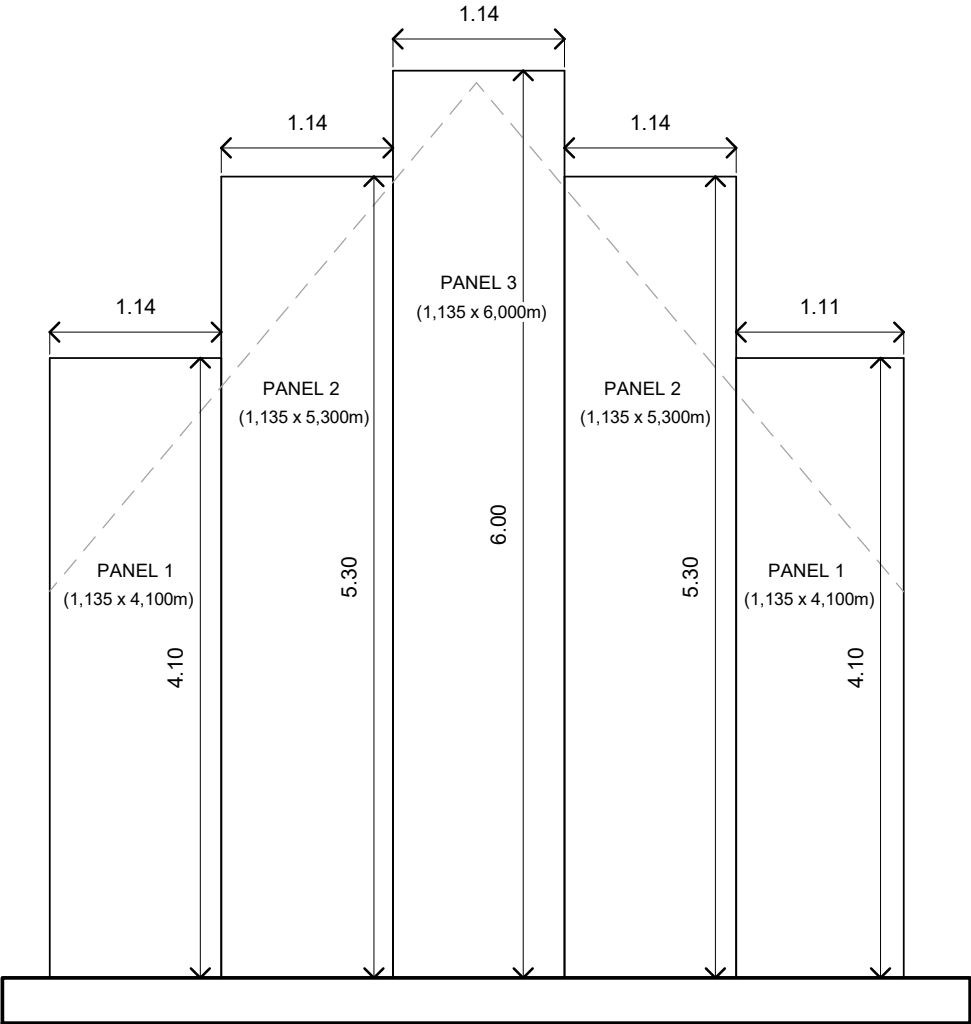


SECCIÓN C-C

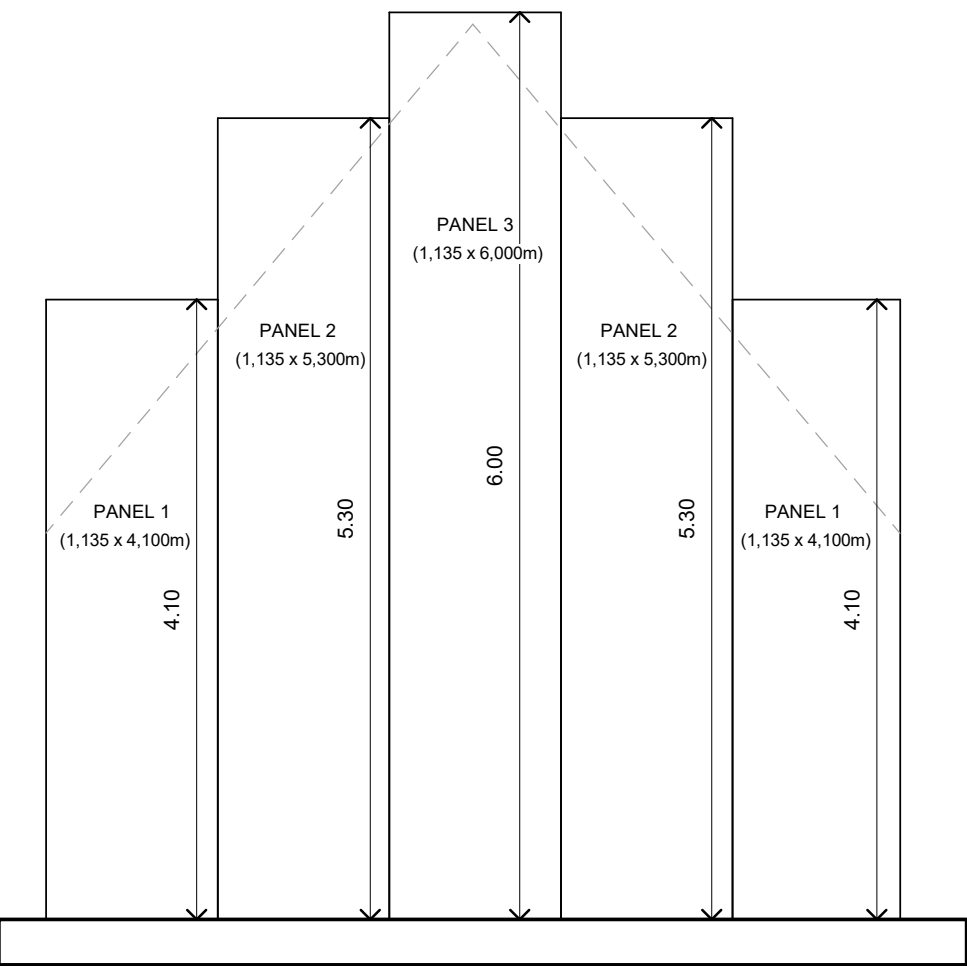

SECCIÓN D-D

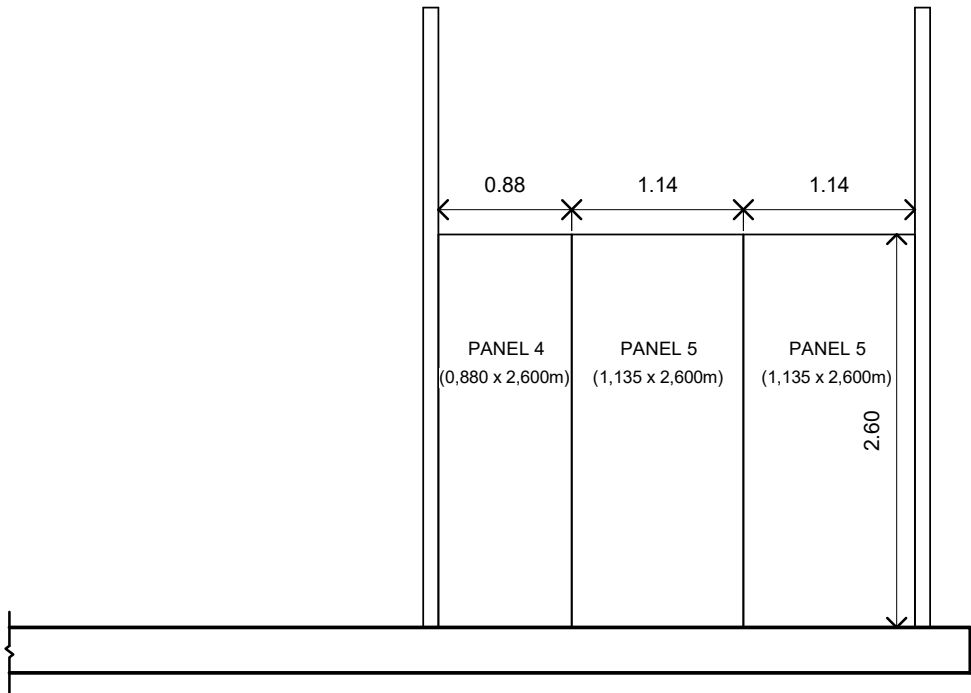

SECCIÓN 1-1

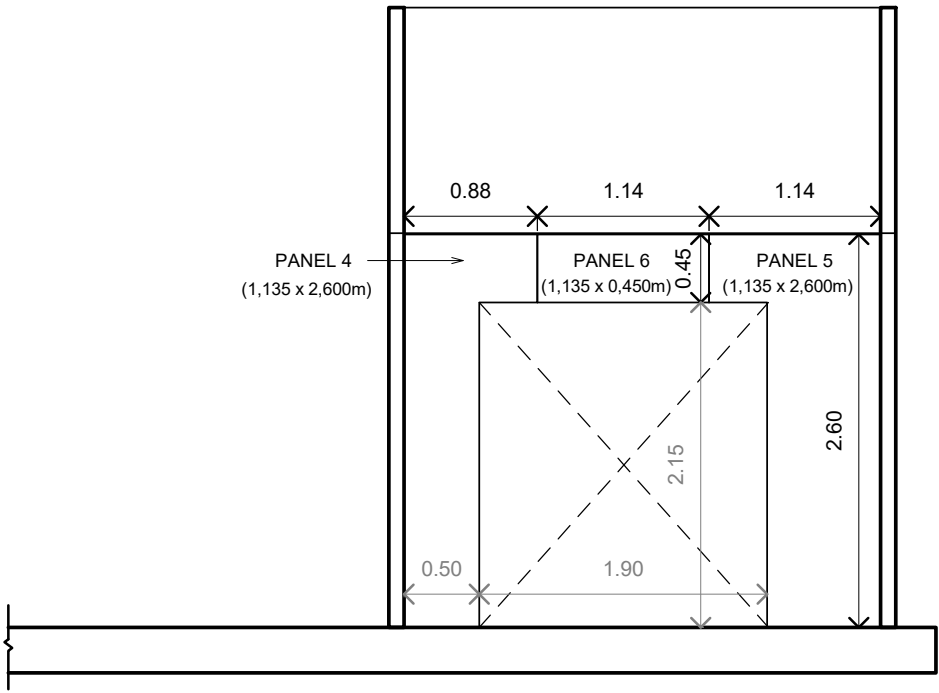

SECCIÓN 2-2

PANEL	DIMENSIONES (mts)
01	1,135 x 4,100
02	1,135 x 5,300
03	1,135 x 6,000
04	0,880 x 2,600
05	1,135 x 2,600
06	1,135 x 0,450
07	0,810 x 2,600
08	1,040 x 2,600
09	1,135 x 4,200
10	1,135 x 5,800
11	1,135 x 7,400
12	0,930 x 4,200
13	0,260 x 2,650
14	1,135 x 2,650
15	0,250 x 2,650

**JACOBS**

**PANELERÍA COCHERA IZQUIERDA**

Fecha03/01/2022

ArquitectoOLAIA Construcciones

**P-01**

Escala1 : 50